


106 VIV V.P.P, L.COMERCIALES, TRASTEROS Y GARAJES. PARCELA RC-12, SECTOR 5, S.U.S. PP-D "LAS COLINAS". RIVAS VACIAMADRID

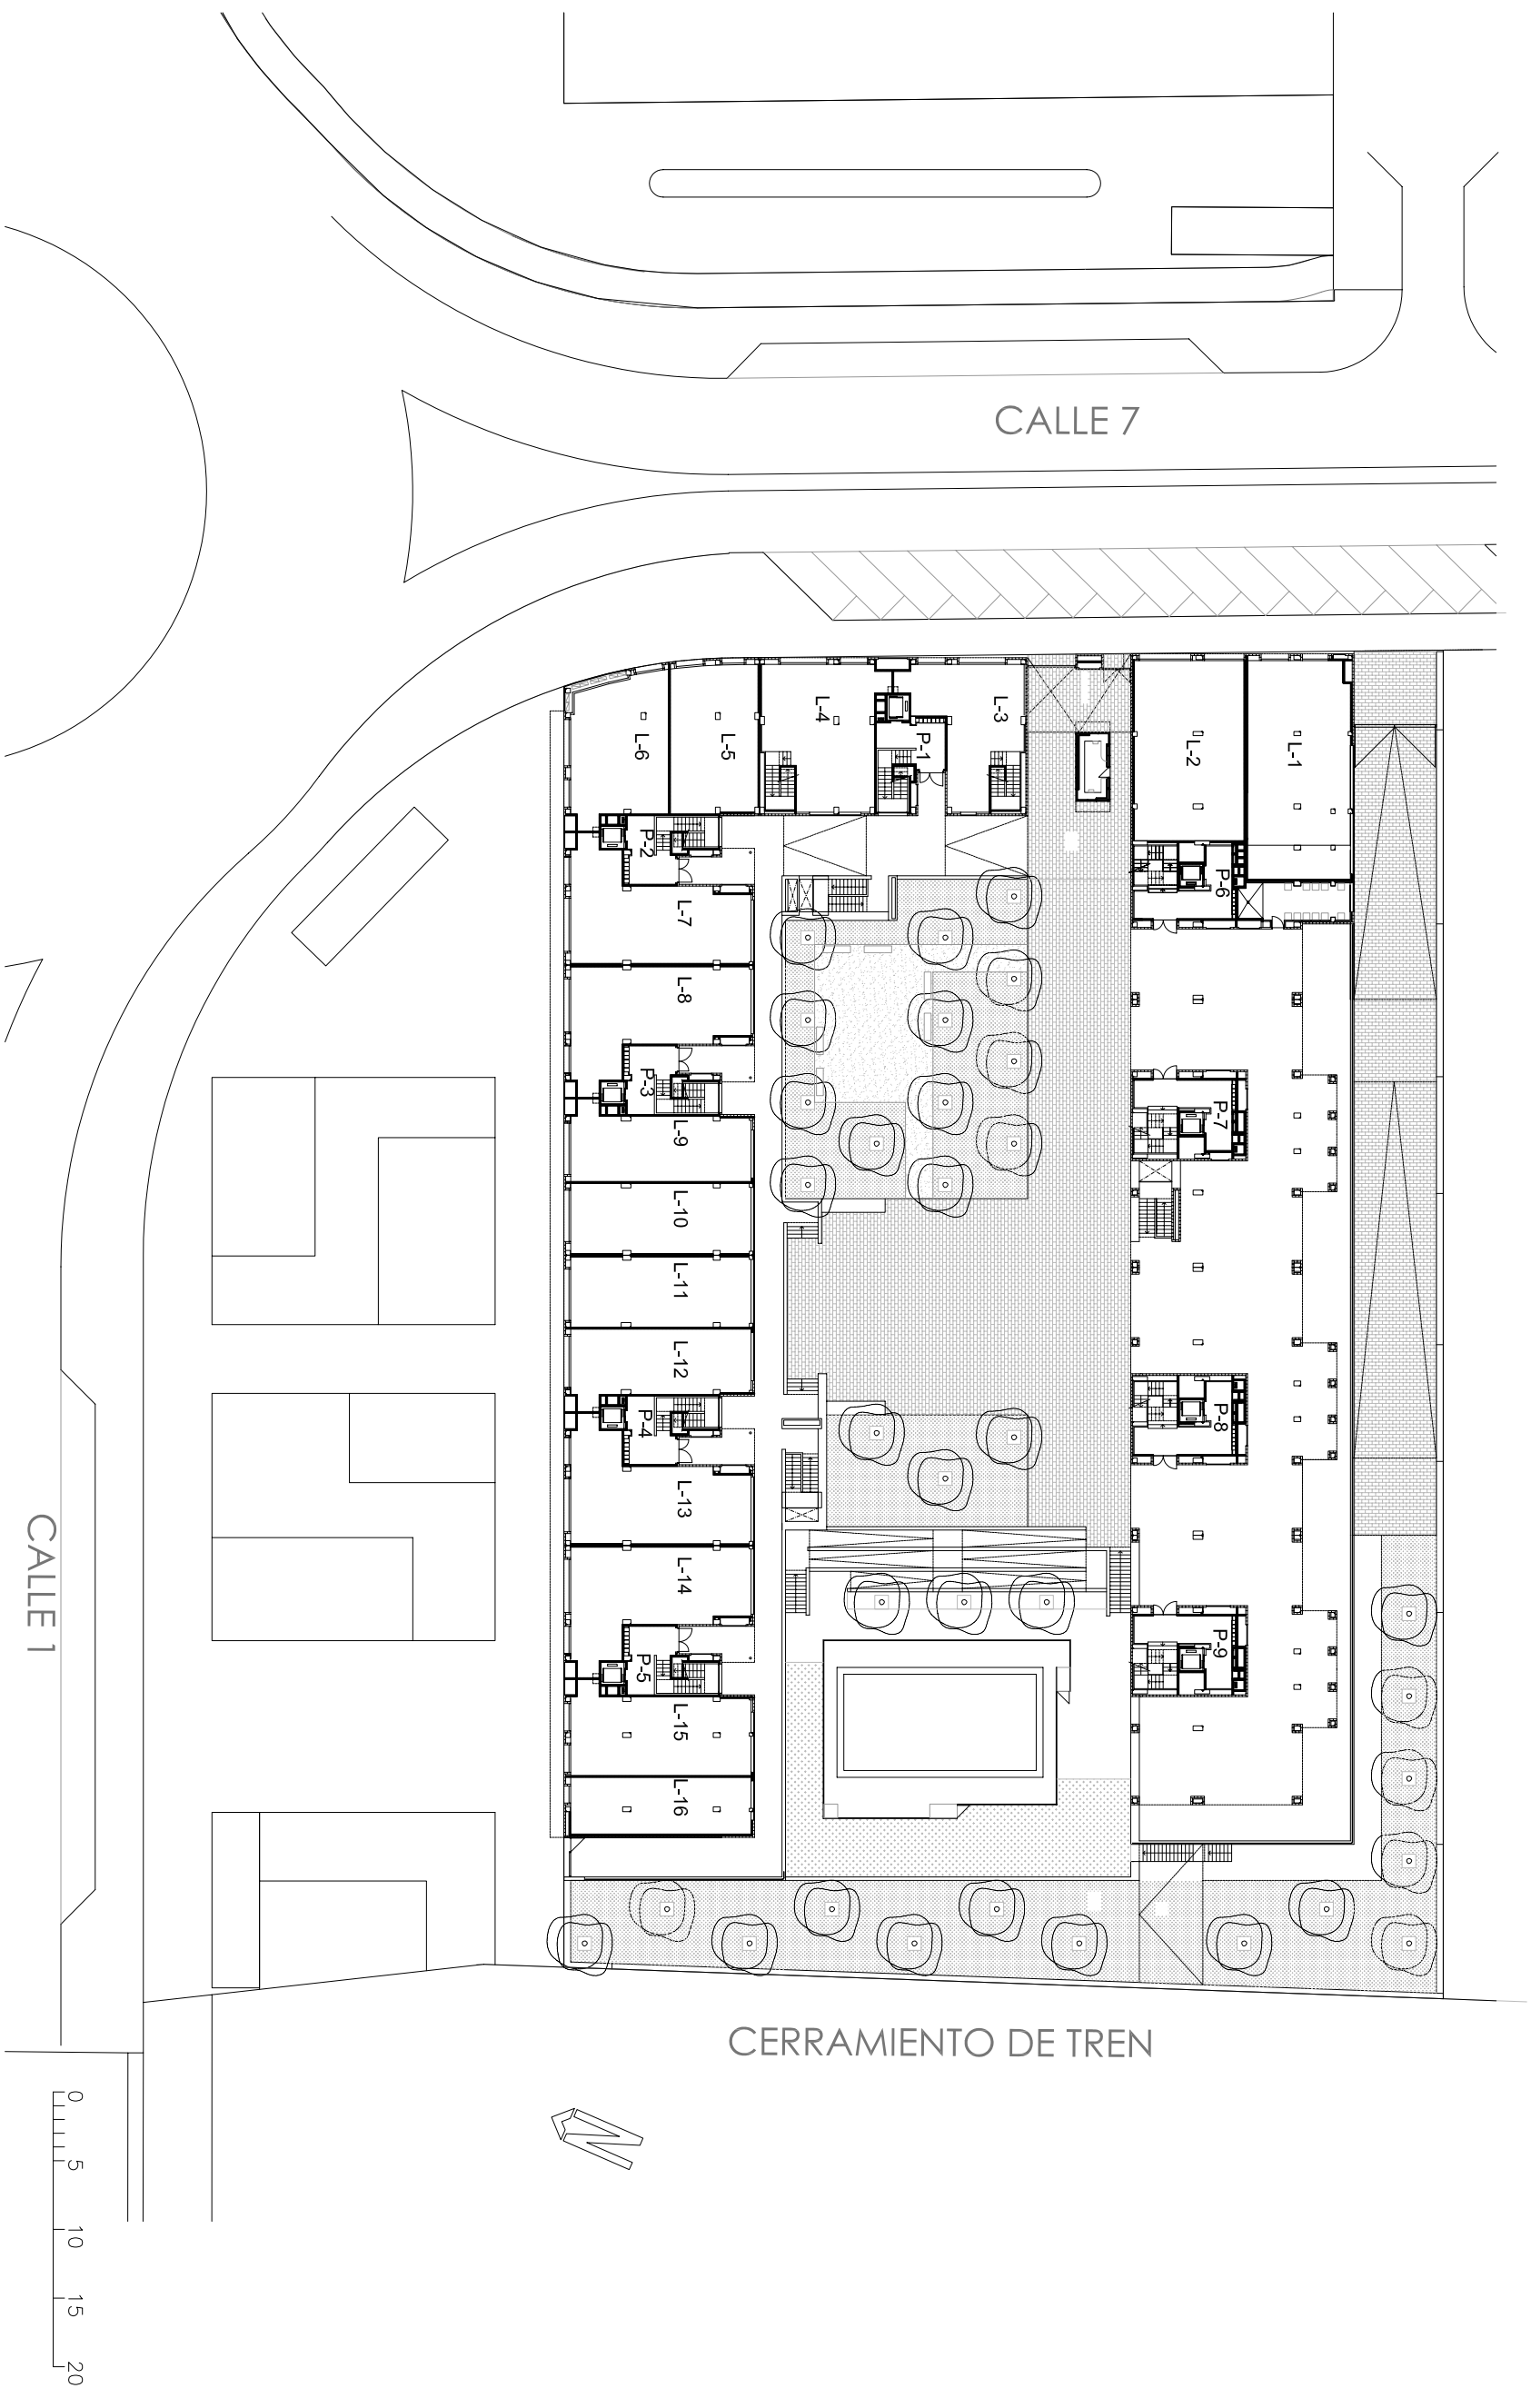

CALLE 7

CALLE 1

CERRAMIENTO DE TREN

0 5 10 15 20

