



PROYECTO DE 65 VIVIENDAS, LOCALES Y GARAJES
 SECTOR 16 " LOS SANTOS-PILARICA " VALLADOLID

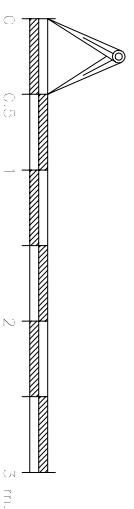

TIPO DE VIVIENDA:	T1
SUP. UTIL APROX. COMPUTABLE:	81,67m ²
Nº DE DORMITORIOS:	3
PLANTA EN QUE SE ENCUENTRA:	
BLOQUE 1	1ª a 5ª
BLOQUE 2	1ª a 5ª
BLOQUE 3	BAJA a 5ª
Nº VIV. DE ESTE TIPO:	30


NOTAS:
 ESTOS PLANOS SON ORIENTATIVOS PUDIENDO SUFRIR MODIFICACIONES DURANTE LA REALIZACION DEL PROYECTO Y LA EJECUCION DE LA OBRA

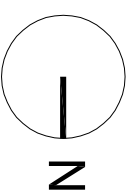

BLOQUE 3
 (en P. Baja sólo letra D)

BLOQUE 2
 (en P. 5ª sólo letra D)

BLOQUE 1

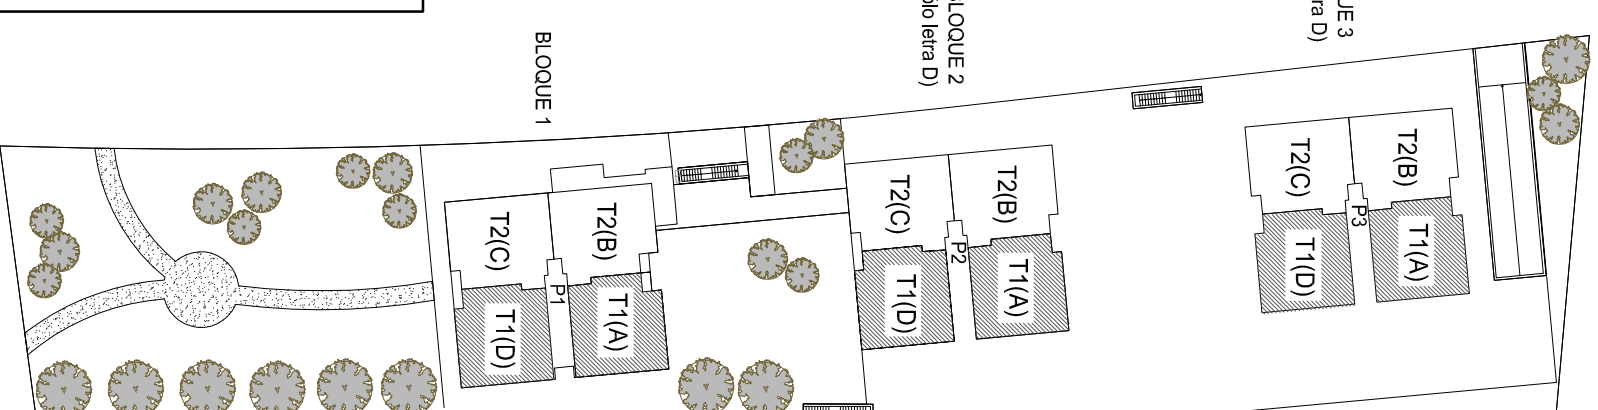

PLANTA 1ª 4ª