

34 VIVIENDAS, GARAJE Y TRASTEROS  
ARROYO ESPINO  
PARCELA COL 3.1/2 COLMENAR VIEJO

### TIPO 07

3 DORMITORIOS

UNIDADES


3 unid.

SUPERFICIE CERRADA CONSTRUIDA APROX VIVIENDA


90,12 m<sup>2</sup>

SUPERFICIE CERRADA CONSTRUIDA APROX. DE ESPACIOS EXTERIORES

12.89 m<sup>2</sup>

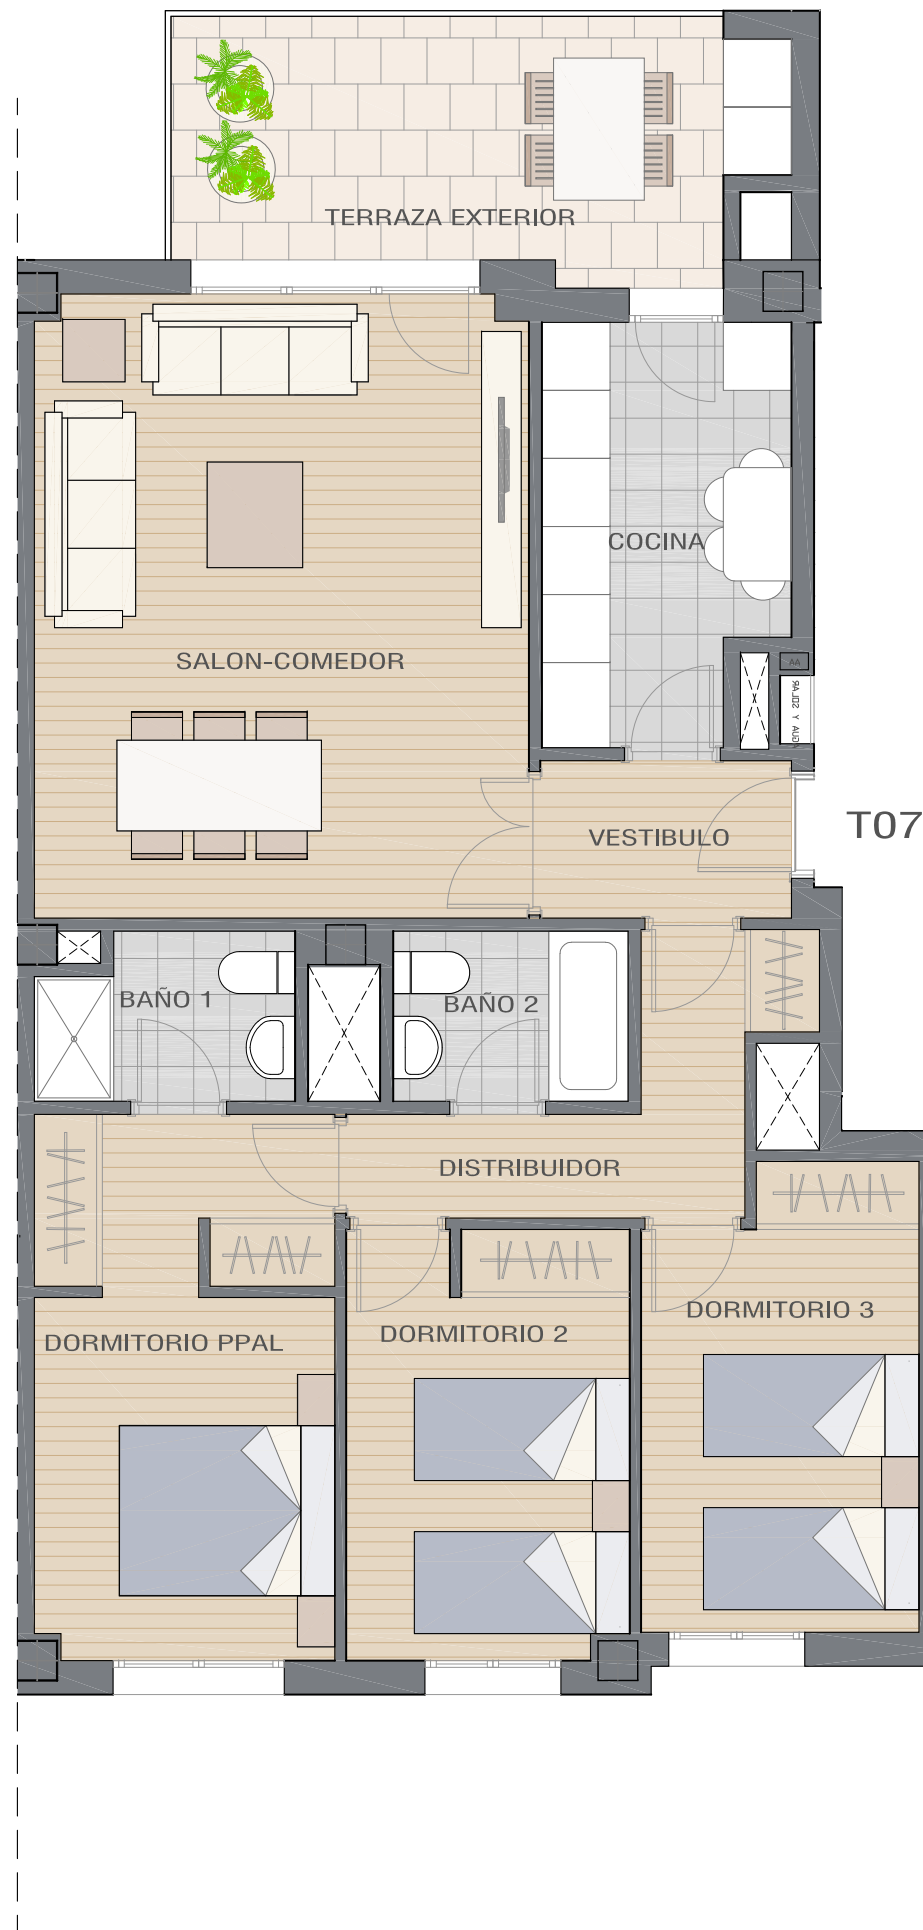

PLANTA PRIMERA

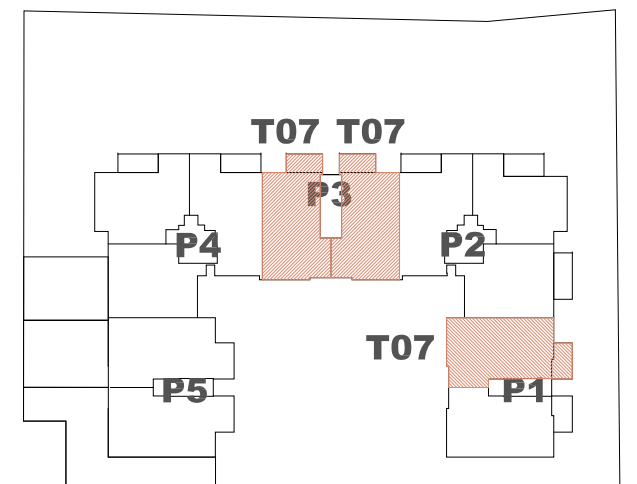

Residencial  
**Vitra Yelmo 3**

Promueve



Gestiona



NOTA: "Estos planos son orientativos, pudiendo sufrir modificaciones durante la elaboración del proyecto y la ejecución de la obra"